



Republika e Kosovës
Republika Kosova-Republic of Kosovo
Komuna e Drenasit
Zyra e Kryetarit



01- Nr 462/01-9478 dt. 12/03/2026

Në bazë të nenit 58, paragrafi 1, pika (h) të Ligjit Nr. 03/L-040, për Vetëqeverisje Lokale, nenit 72, të Statutit të Komunës së Drenasit, Kryetari i Komunës së Drenasit, propozon: që në bazë të nenit 12, nenit 40, lidhur me nenin 17, të Ligjit Nr. 03/L-040, për Vetëqeverisjen Lokale, nenit 11, të Ligjit Nr. 06/L-092, për *Dhënien në shfrytëzim dhe këmbimin e pronës së paluajtshme të komunës*, nenit 23, paragrafi 7, të Rregullores (QRK) Nr. 09/2020 për *Përcaktimin e procedurave të dhënies në shfrytëzim dhe këmbimin e pronës së paluajtshme të komunës*, Ofertës nr. 01-070/01-6694 dt. 20.02.2026, si dhe Procesverbalit nr. 01-060/04-9407 të dt. 12.03.2026, Kuvendi i Komunës së Glogocit në mbledhjen e mbajtur me datë __.03.2025, të aprovojë këtë:

PROPOZIM-VENDIM

Për dhënien në shfrytëzim afatgjatë për 35 vite, pronën e paluajtshme të komunës, me procedurë të negocimit të ofertës

1. Me këtë Propozim-Vendim, propozohet dhënia në shfrytëzim afatgjatë për 35 vite, prona e paluajtshme e Komunës, kompanisë “TDI Kosovo Holdings Sh.p.k”, me numër unik identifikues 812036425, të cilën e përfaqëson Iftach Ben Shlomo, me procedurën e negocimit të ofertës.
2. Prona e paluajtshme që propozohet për dhënie në shfrytëzim sipas pikës 1 të këtij propozim vendimi për dhënien e pronës komunale në shfrytëzim është në:
 - o Sipërfaqe prej 92000 m² nga parcela P-70315035-00913-0, në Krajkovë, të parapara nga HZK, kapaciteti 5.70 MW vlera investive 3.300.000,00 €.
3. Qëllimi i dhënies në shfrytëzim të pronës së paluajtshme të Komunës sipas pikës 1 të këtij propozim vendimi është: Zhvillimi i qëndrueshëm ekonomik dhe përmbushja e interesit të përgjithshëm të qytetareve.
 - 3.1 Në ofertën e negociuar “TDI Kosovo Holdings Sh.p.k”, planifikon investim në realizimin e projektit me kapacitet prej 9.99 MW, projekt i energjisë së ripërtëritshme për prodhimin e energjisë elektrike me panele solare.
4. Të drejtat dhe obligimet e palëve do të rregullohen me kontratë në mes të kryetarit të komunës dhe kompanisë “TDI Kosovo Holdings Sh.p.k”.
5. Ky vendim hyn në fuqi 15 ditë pas regjistrimit në zyrën e protokollit në MAPL, si dhe 7 dite pas publikimit në faqen zyrtare të komunës.



Kryetari i Komunës

Ramiz Lladrovci
Ramiz Lladrovci

ARSYETIM

Kompania "TDI Kosovo Holdings Sh.p.k" SHPK me datë 20.02.2026, i ka dorëzuar ofertën Nr. 01-070/01-6694, Komunës së Drenasit, respektivisht Kryetarit të Komunës, për marrje në shfrytëzim të pronës së komunës përmes Negocimit.

Kryetari i komunës me datë 12.03.2026 sipas procesverbalit Nr. 01-060/04-9407 negocion ofertën e kompanisë, ndërsa përmes këtij propozim-vendimi i propozon kuvendit të komunës që duke pasur parasysh interesin e përgjithshëm dhe zhvillimin ekonomike të komunës së Drenasit të votohet ky propozim vendim.



Republika e Kosovës
Republika Kosova-Republic of Kosovo
Komuna e Drenasit
Zyra e Kryetarit



01- Nr 060/04- 9407 dt. 12/03/ 2026

PROCESVERBAL

I takimit të kryetarit të komunës z. Ramiz Lladrovci dhe përfaqësuesit të kompanisë "TDI Kosovo Holdings Sh.p.k", z. Iftach Ben Shlomo

Takimi filloi në ora: 15:43

Lidhur me të drejtën për dhënien e pronës komunale në shfrytëzim përmes negocimit me qëllim të investimit ashtu siç parashihet në Ligjin Nr. 06/L-092 mbi *Dhënien në Shfrytëzim të Pronës së Paluajtshme të Komunës*, Komuna e Drenasit me datë 20.02.2026, ka pranuar kërkesën për parcelën me numër P-70315035-00913-0, me numër protokolli 01-070/01-6694, nga kompania TDI Kosovo Holdings Sh.p.k, për shfrytëzim afatgjatë të pronës së paluajtshme të komunës përmes procedurës së negocimit të ofertave. Për këtë qëllim u më datë 11.03.2026, u negociua oferta me pikat kryesore të saj si në vijim, të cilat më gjerësisht janë paraparë në planin ideor për investim:

- Sipërfaqja e kërkuar për dhënien e pronës komunale në shfrytëzim është 92000 m² nga parcela P-70315035-00913-0, në Krajkovë, të parapara nga HZK, kapaciteti 5.70 MW vlera investive 3.300.000,00 €.
- Afati i qirasë: 35 vjet me mundësi vazhdimi
- Vlera e investimit: si më sipër
- Qiraja vjetore planifikohet të jetë 1.000 euro për megawatt (prodhimi vjetor planifikohet të jetë 5.70 MW)
- TDI Kosovo Holdings Sh.p.k synon të punësojë banorë lokalë dhe t'u japë përparësi nënkontraktorëve për mundësi punësimi në zonë.
- Pas përfundimit të punëve të ndërtimit në projekt, do të punësohen 4-5 punëtorë të përhershëm
- Pagesa e qirasë fillon ose nga fillimi i punimeve të ndërtimit ose pas 8 muajve nga marrja e lejes së fundit (Autorizimi përfundimtar nga ZRRE), varësisht se cila ngjarje vjen e para.
- Sponsorizimi i sportit, kulturës, etj. nëse i lejohet me ligj pa e dëmtuar kompaninë, në pajtim me Ligjin për Sponsorizim vetëm për komunën e Drenasit.
- Nëse TDI Kosovo Holdings Sh.p.k i lejohet me ligj të ofrojë sponsorizim në lidhje me projektin, ai do t'i drejtohet në mënyrë specifike komunës së Drenasit, duke ndjekur rregulloret për bashkëfinancim të përcaktuara në Ligjin për sponsorizim.
- Qiraja do të valorizohet çdo vit sipas indeksit të rritjes së çmimeve për mallrat dhe shërbimet e konsumit (Indeksi i inflacionit) të publikuar nga ASK, në: <https://ask.rks-gov.net/Themes/PricesAndInflation>.

[Signature]

Një valorizim i tillë do të merret parasysh sapo i njëjti të shpallet.

- Komuna zotohet t'i japë TDI Kosovo Holdings Sh.p.k qasje në tokat komunale shtesë të nevojshme për instalimin dhe ndërtimin e infrastrukturës së parkut solar (si rrugë publike, etj.)

Takimi ka përfunduar në ora: 16.05

Procesmbajtës
Bekim Dobra



Kryetari i Komunës

Ramiz Lladrovci

Investitori "TDI Kosovo Holdings Sh.p.k"



Iftach Ben Shlomo

REPUBLIKA E KOSOVES KOMUNA GLLOGOC GLLOGOC MUNICIPALITY			
PRANUAR		20/02/2026	
Nj. Org.	Numër	Shtojca	Vlera
01-	070/01-	6694	

Drenas, 20.02.2026

Për: Kryetarin e Komunës të Drenasit
Kuvendin Komunal Drenas

Nga: TDI Kosovo Holdings Shpk – Prishtinë

Lënda: **Kërkesë për marrjen në shfrytëzim të pronës së paluajtshme të komunës përmes procedurës së Negocimit të ofertave nga Kryetari i Komunës**

Siç edhe jeni në dijeni në takimet që kemi pasur në vazhdimësi me ju dhe stafin tuaj, gjatë zhvillimit të projektit bazë në pronat e kontraktuara me kontratën nr. Nr. 01- 462/04- 62424 dt. 28/12.2023, një prej dokumenteve/pëlqimeve kyçe është e drejta e kycjës në rrjetin elektrik. Për informimin tuaj, kemi nënshkruar marrëveshjen e kycjës me operatorin e transmissioinit të energjisë elektrike-KOSTT dhe është propozuar që të lidhemi direkt në linjën e tensionit të lartë 220KV, konkretisht Linja NS Drenas 1-NS Prizren 2.

Pas një analize dhe studimi që i kemi bërë këtij propozimi kemi ardhur në përfundim që një gjë e tillë ne na e rritë dukshëm koston investive, por edhe na ka sfiduar që të mendojmë që projektin bazë ta zgjerojmë/rrisim duke ia bashkangjitur edhe disa projekte të vogla të cilat mund të realizohen në pronat fqinje. Prandaj siç edhe e kemi elaboruar në takim, ne jemi të vendosur të ecim para me projektin fillestar por kemi nevojë për përkrahjen e komunës suaj që bashkërisht ta zhvillojmë projektin e nisur.

Ne kemi aplikuar tek ju me datë 04/02/2025 me Nr. të protokollit 01-070/01-5375 dhe duke marre parasysh zhvillimet (Zgjedhjet komunale) që kanë ndodhur që nga ajo kohë, e shohim të arsyshme që të ri aplikojmë sërish.

Prandaj, i drejtohem titullit të lartëpërmendur që bazuar në nenin 8 paragrafi 1.3 dhe nenin 23 paragrafi 1 dhe 2 të Ligjit Nr.06/L-092 për dhënien në shfrytëzim dhe këmbimin e pronës së paluajtshme të komunës, si dhe duke respektuar ligjet në fuqi dhe planet zhvillimore komunale, që **përmes procedurës së Negocimit të ofertave nga Kryetari i Komunës për marrjen në shfrytëzim të pronës së paluajtshme të komunës të na lejohet realizimi i projektit si në vijim:**

Emërtimi i projektit	Nr i parcelës	Zona kadastrale	Kultura/klasa	Kapaciteti në MW	Vlera investive
Drenas #3	P-70315035-00913-0	Krajkovë	Kullosë e kl. së 5	5.70 MW	~ 3.300.000,00 €

projekt i energjisë së ripërtëritshme për prodhimin e energjisë elektrike me panele solare.

Gjithashtu, pëlqimi/vendimi komunal na nevojitet për të vazhduar më tutje me kompletimin e dokumentacionit të nevojshëm për marrjen e vendimit final nga ZRRE për ndërtimin e projektit të sipërpërmendur.

Kërkesës ia bashkangjesim edhe dokumentacionin si në vijim:

- Projektin ideor me disa të dhëna të detajuara teknike, si: vendndodhja, pozicionimi i paneleve solare, kapaciteti, etj.
- Fletën poseduese dhe kopjen e planit për parcelën e sipërpërmendur
- Dokumentet e biznesit të kompanisë

Në pritje të një përgjigjeje pozitive ju përshëndesim përzemërsisht.

TDI Kosovo Holdings Shpk

Kujtim Hoxha, Menaxher i projekteve

kujtim@tdi-renewables.com

+38344502744



Drenas PV Project Municipality of Drenas, Republic of Kosovo

January 2026

Introduction to TDI | Overview

A well-established platform with profound knowledge in the renewables space...


Overview

- Partnered in 2009, TDI founders established a RES development business operation targeting European markets.
- Historically, TDI has been a market entry facilitator for its financial partners.
- In the last couple of years, TDI established local development companies in certain geographies.
- Currently, TDI develops its own RES capacities, and is focused on a large-growth South-Eastern Europe markets.

Track record

- 3 GW + of initiated and developed projects
- EUR 200m of projects financed / refinanced
- 300 MW + of construction management
- 130 MW under commercial management

Company's identity

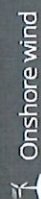

Onshore wind



Solar PV



Storage



Development



Financing



Construction



Technical & Commercial Management

Geographic span



Poland

Over 12 years of presence, solid track record and capabilities in the local RES market.



Romania

Re-entered the market in 2019, establishing a well positioned activity.



Bulgaria

Identified a niche in the South-Eastern Europe as next high-growth geography.




Balkans

Leveraging the first mover's advantage in the market with limited renewable capacities.

~3.6 GW
under development

Group overview

Overview of the entire group with all business activities

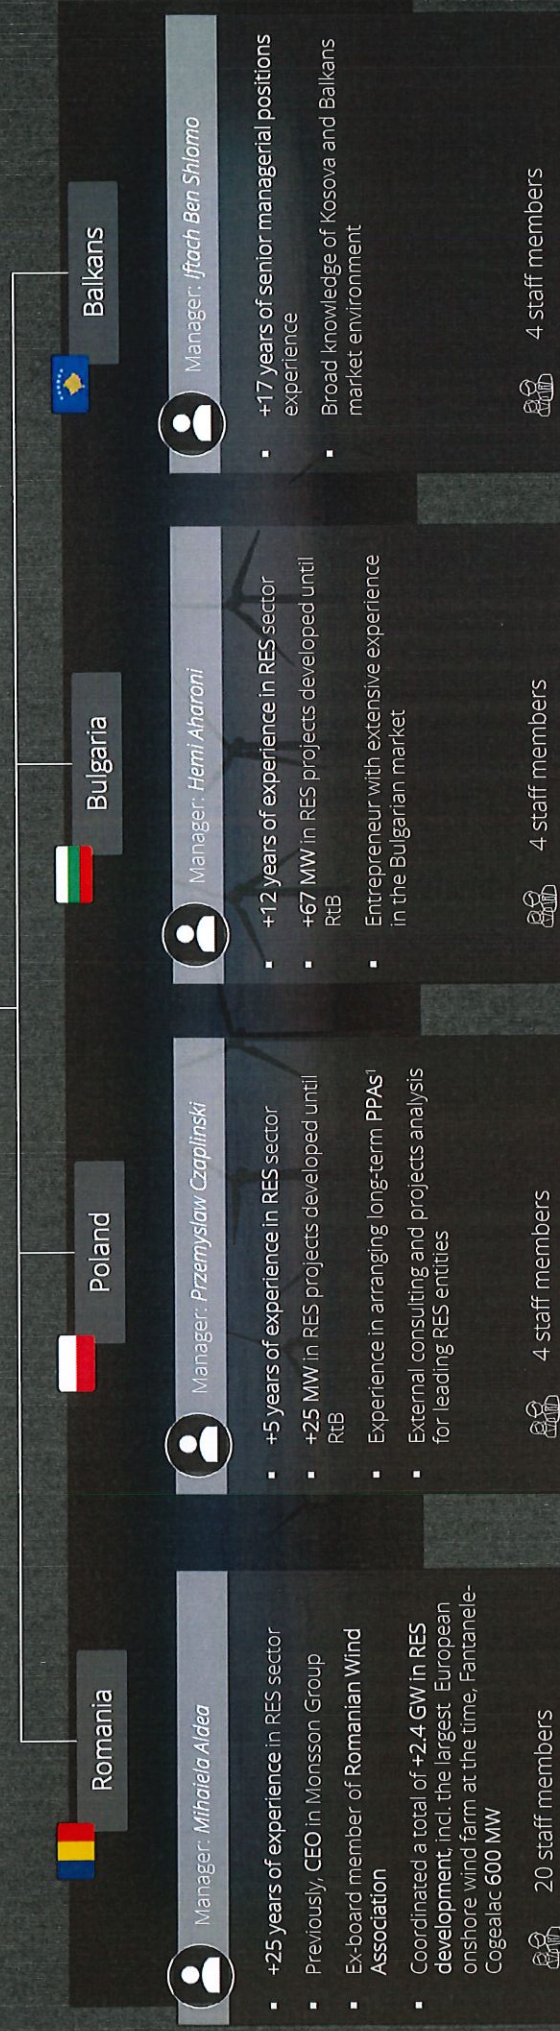

Group overview

Overview of development portfolio




	Poland
	JV 200 MW
	Own 215 MW
Σ	415 MW

	Romania
	JV 800 MW
	JV 500 MW
	Own 700 MW
	Own 100 MW
Σ	2,100 MW


	Balkans
	Own 45 MW
	Own 175 MW
Σ	220 MW

	Bulgaria
	Own 140 MW
Σ	140 MW

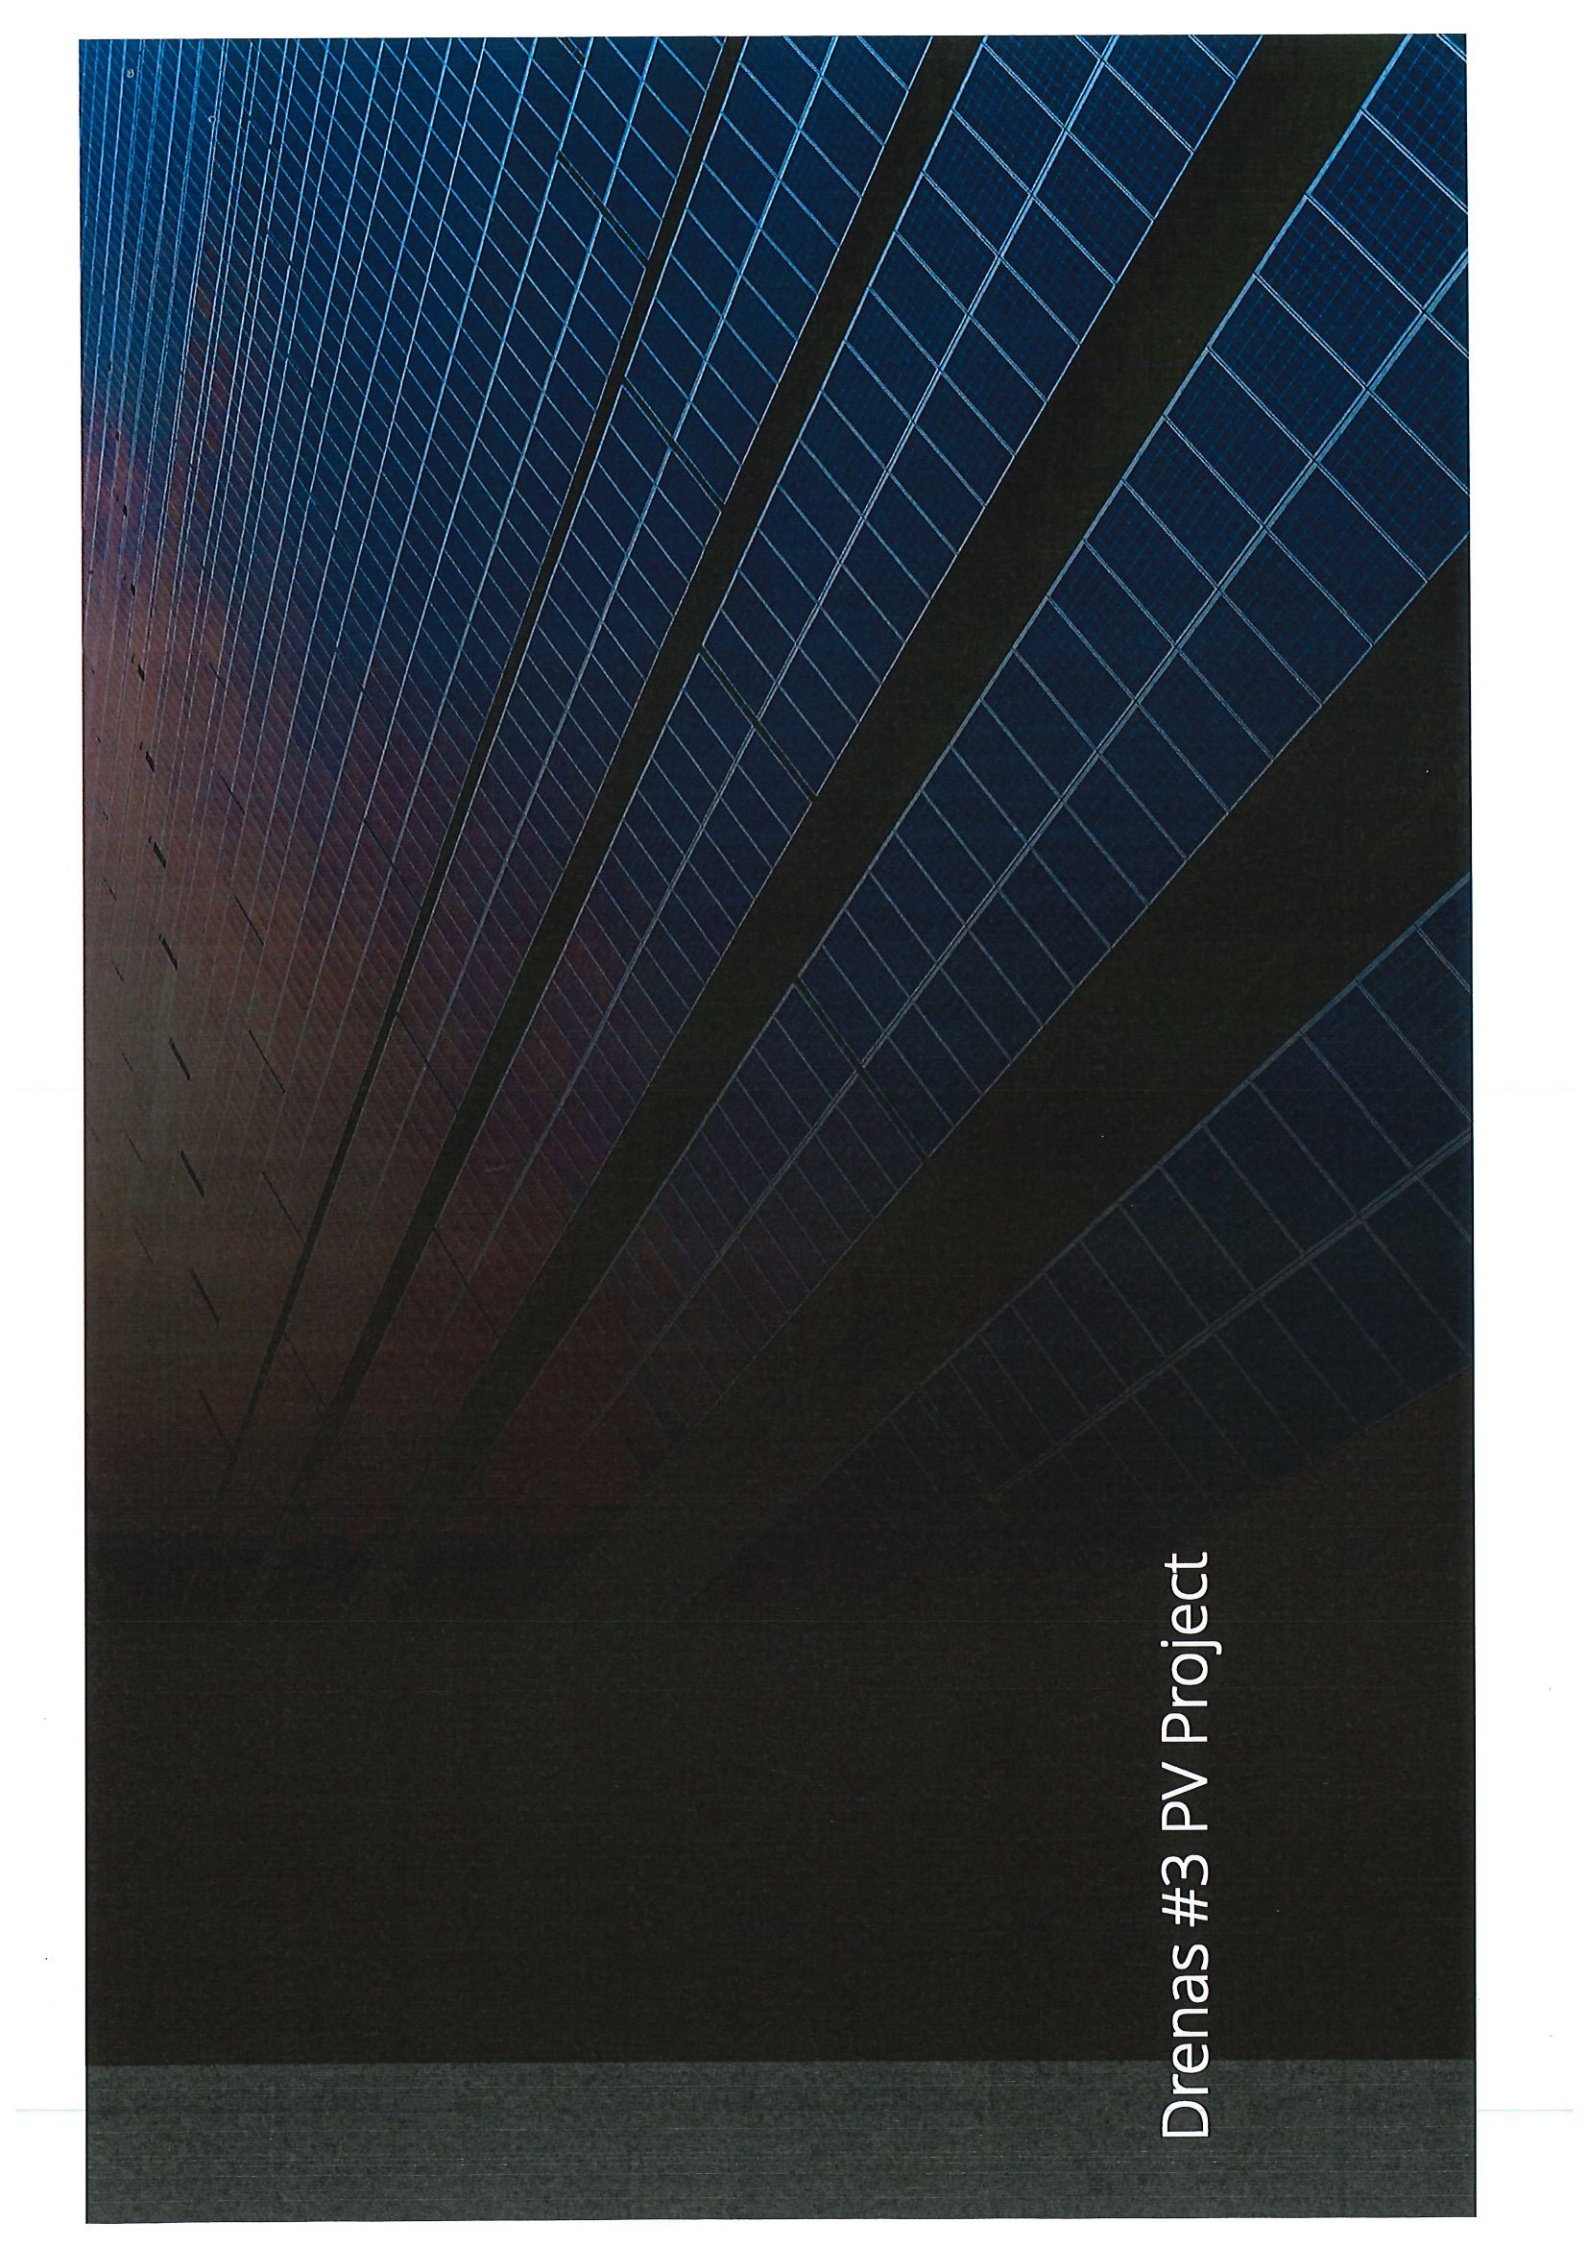


Drenas #3 PV Project

Drenas #3 project
General location
Krajkově, Drenas


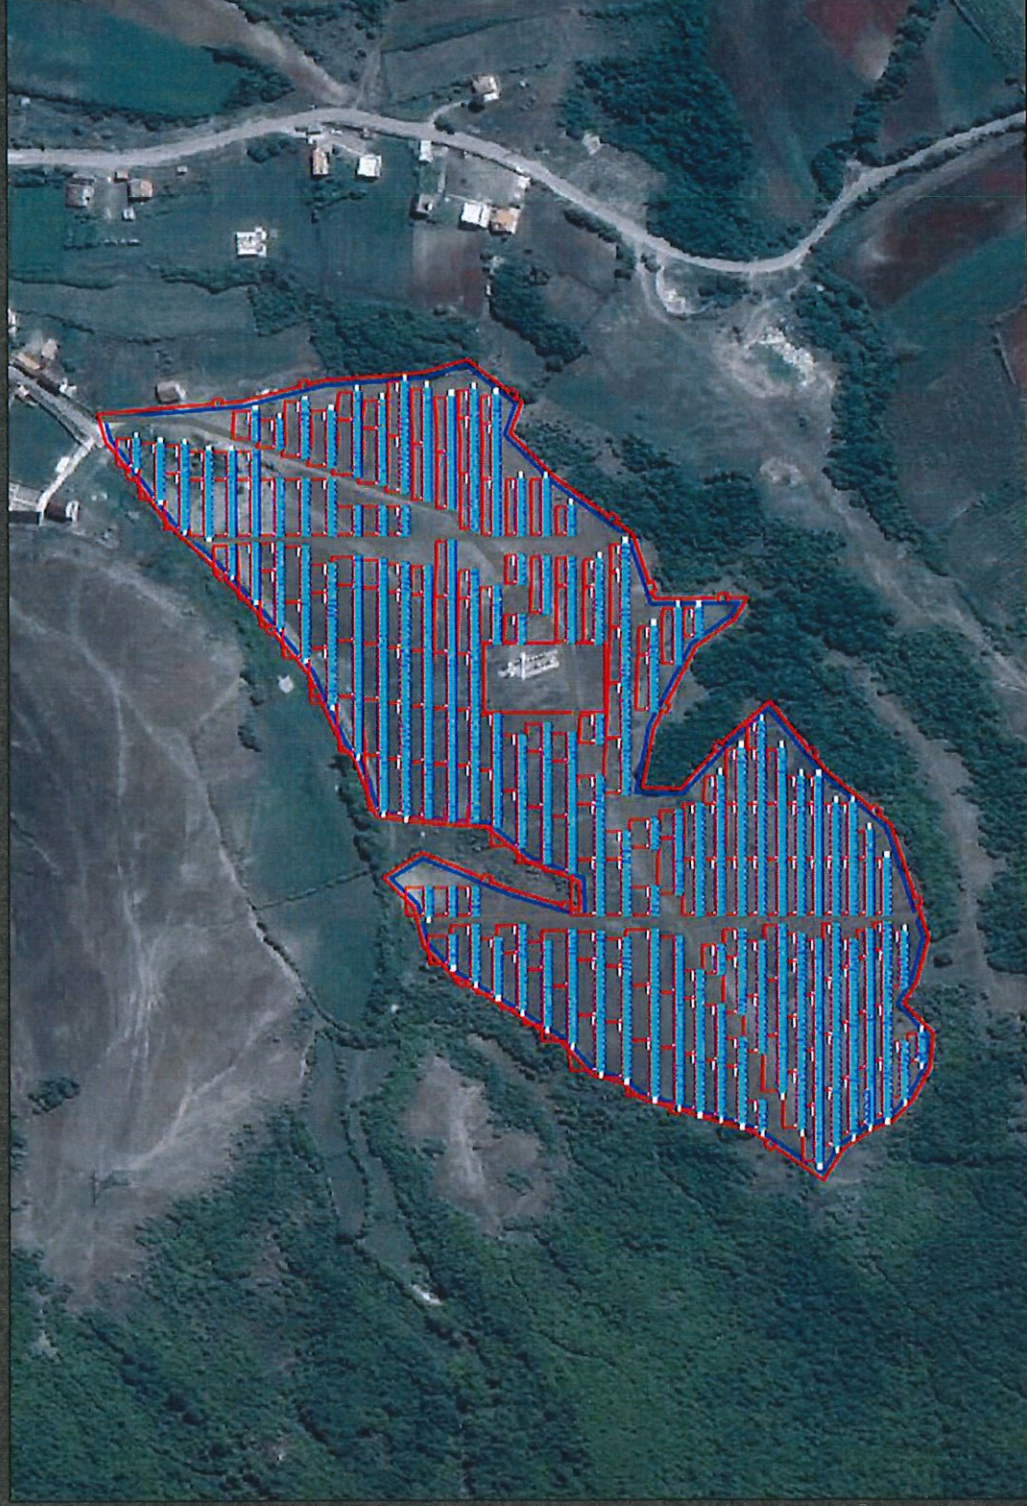


Drenas projects General layout

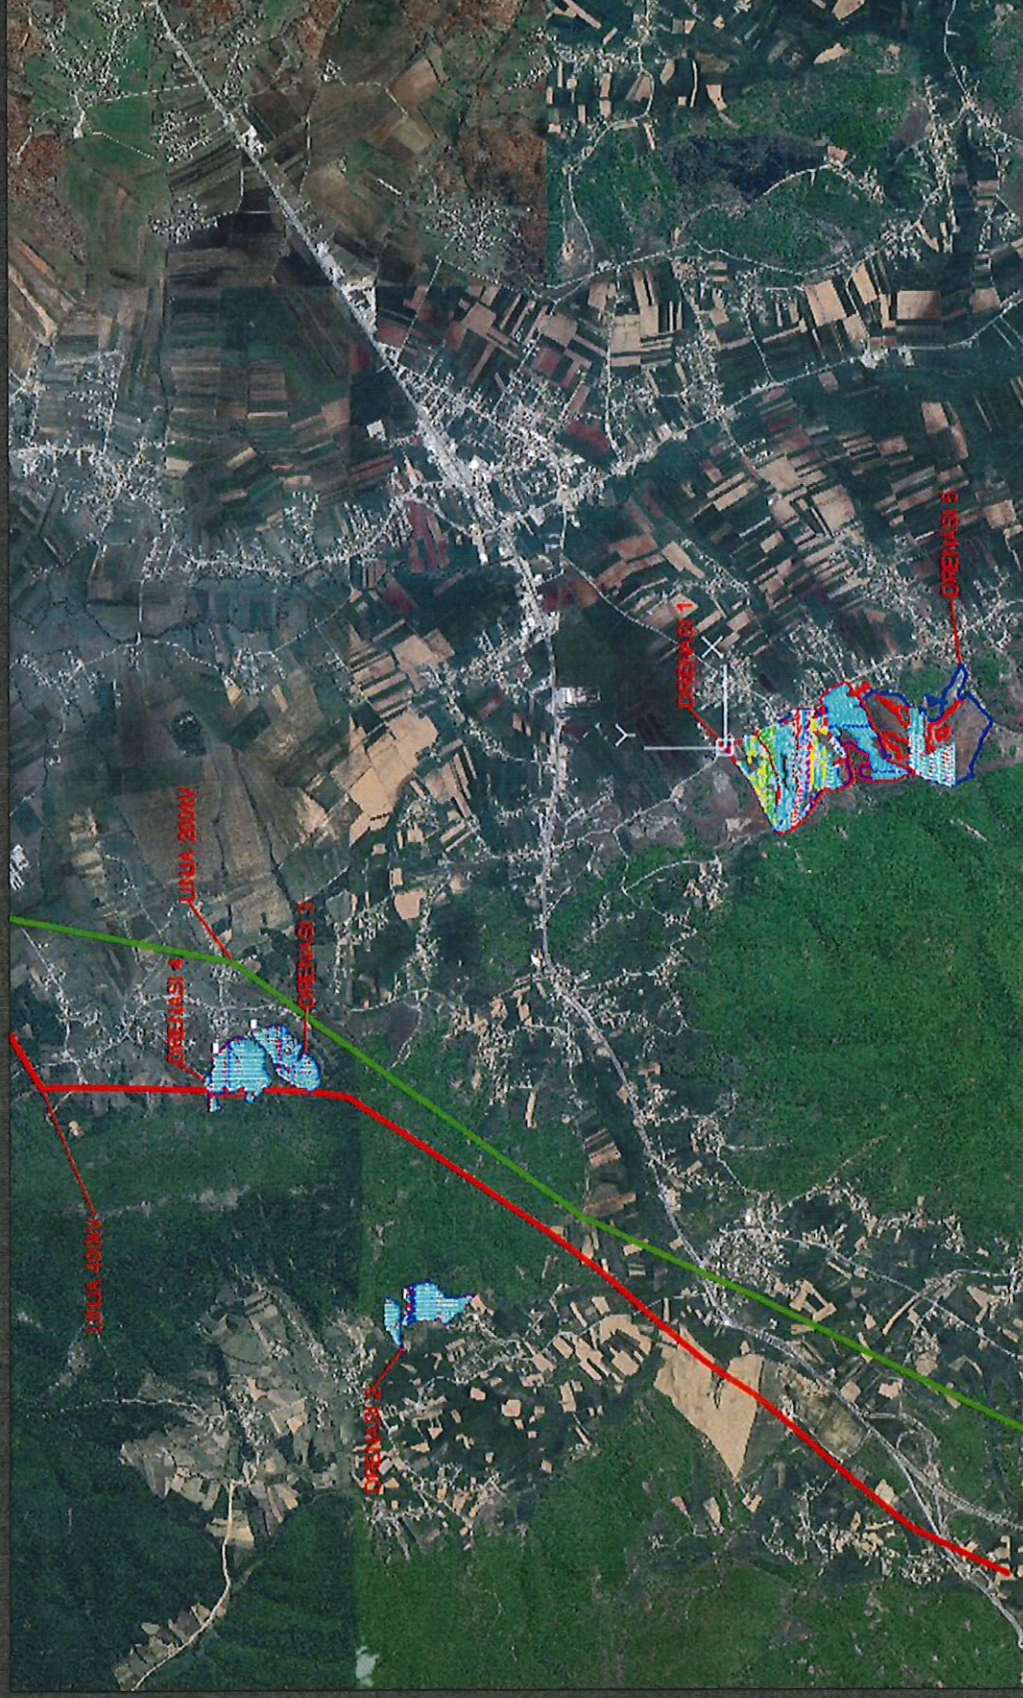

Single line diagram and main features

- ✕ Total power (DC): 5.800 MW
- ✕ PV modules: 8568 in unique South Configuration
- ✕ Expected production: 7.83 GWh/Year
- ✕ Total expected investment: EUR 4 million

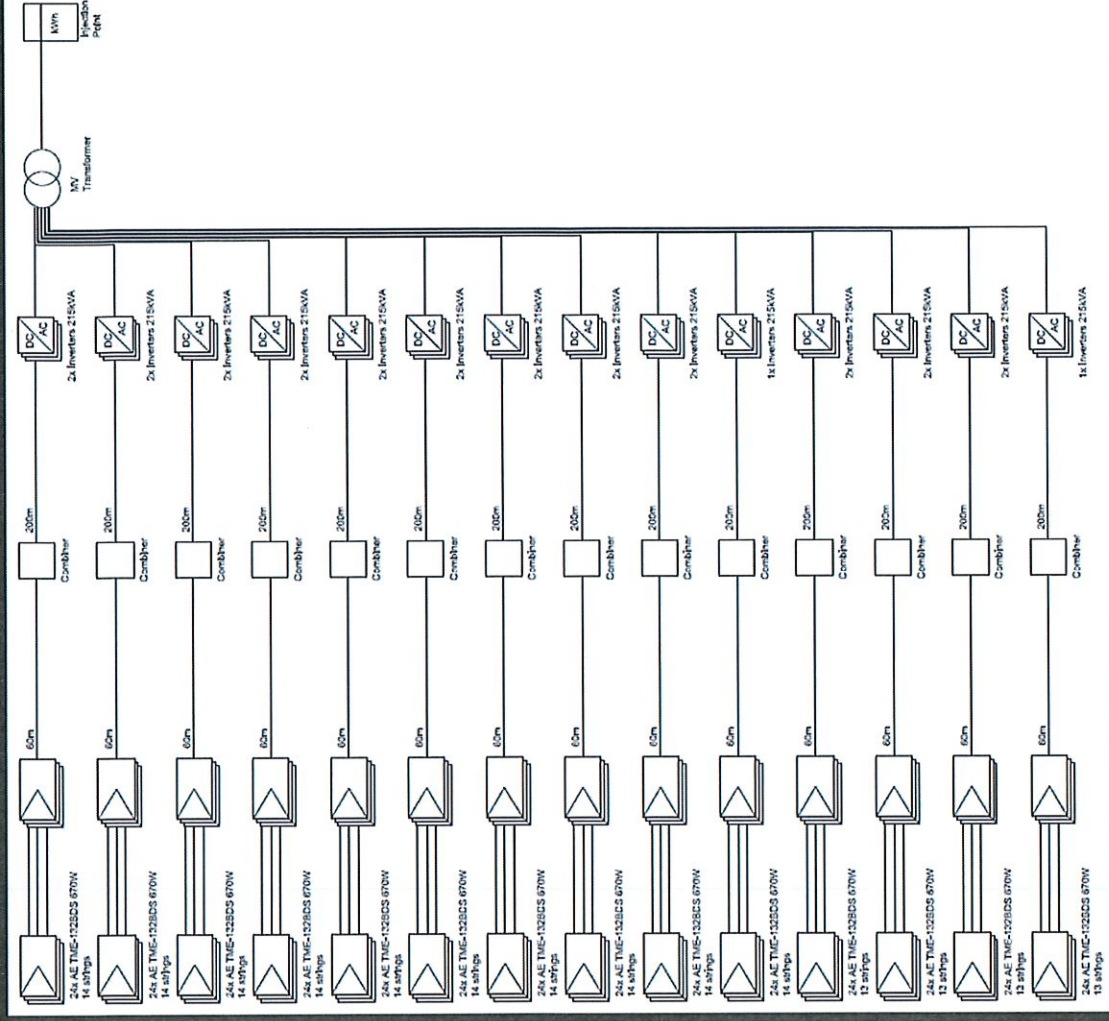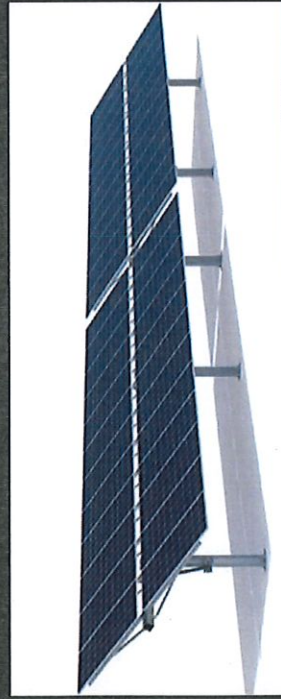

Steps to Ready-to-build

- Step 1: Municipal act that confirms the proposed Energy Project is allowed by Municipal development or spatial plans.
The application must be presented according to LAW no. 06/L-092 on allocation for use and exchange of municipal immovable property and based on Article 8 – Procedures for allocation for use of immovable property of the municipality and Article 11.
1. Documentation for business registration – to be prepared by the applicant.
 2. Idea project – to be prepared by the applicant.
 3. Copies of the plan - has to be required from the municipality.
 4. Possession list - has to be required from the municipality.
- Step 2: Electrical Consent / Connection agreement with the relevant system operator
- Step 3: Environmental Consent
- Step 4: Construction Permit



Thank you.

info@tdi-renewables.com | www.tdi-renewables.com



REPUBLIKA E KOSOVËS / REPUBLIKA KOSOVA / REPUBLIC OF KOSOVO

QEVERIA E KOSOVËS / VLADA KOSOVA / GOVERNMENT OF KOSOVA

MINISTRIA E MJEDISIT, PLANIFIKIMIT HAPËSINOR DHE INFRASTRUKTURËS
MINISTARSTVO ŽIVOTNE SREDINE, PROSTORNOG PLANIRANJA I INFRASTRUKTURE
MINISTRY OF ENVIRONMENT, SPATIAL PLANNING AND INFRASTRUCTURE


AGJENCIA KADASTRALE E KOSOVËS/ KATASTARSKA AGENCIJA KOSOVA/ KOSOVA CADASTRAL AGENCY

KOPJA E PLANIT / KOPIJA PLANA / COPY PLAN

Zyra Kadastrale Komunale/ Opštinska Katastarska Kancelarija /Municipal Cadastral Office : GLLOGOC

Zona Kadastrale / Katastarska Zona / Cadastral Zone: Krajkovë

Njësia/Jedinica/Unit	Tipi/Vrsta/Type	Sipërfaqja/Povšina/Area m²
P-70315035-00913-0	Parcelë / Parcela / Parcel	102318

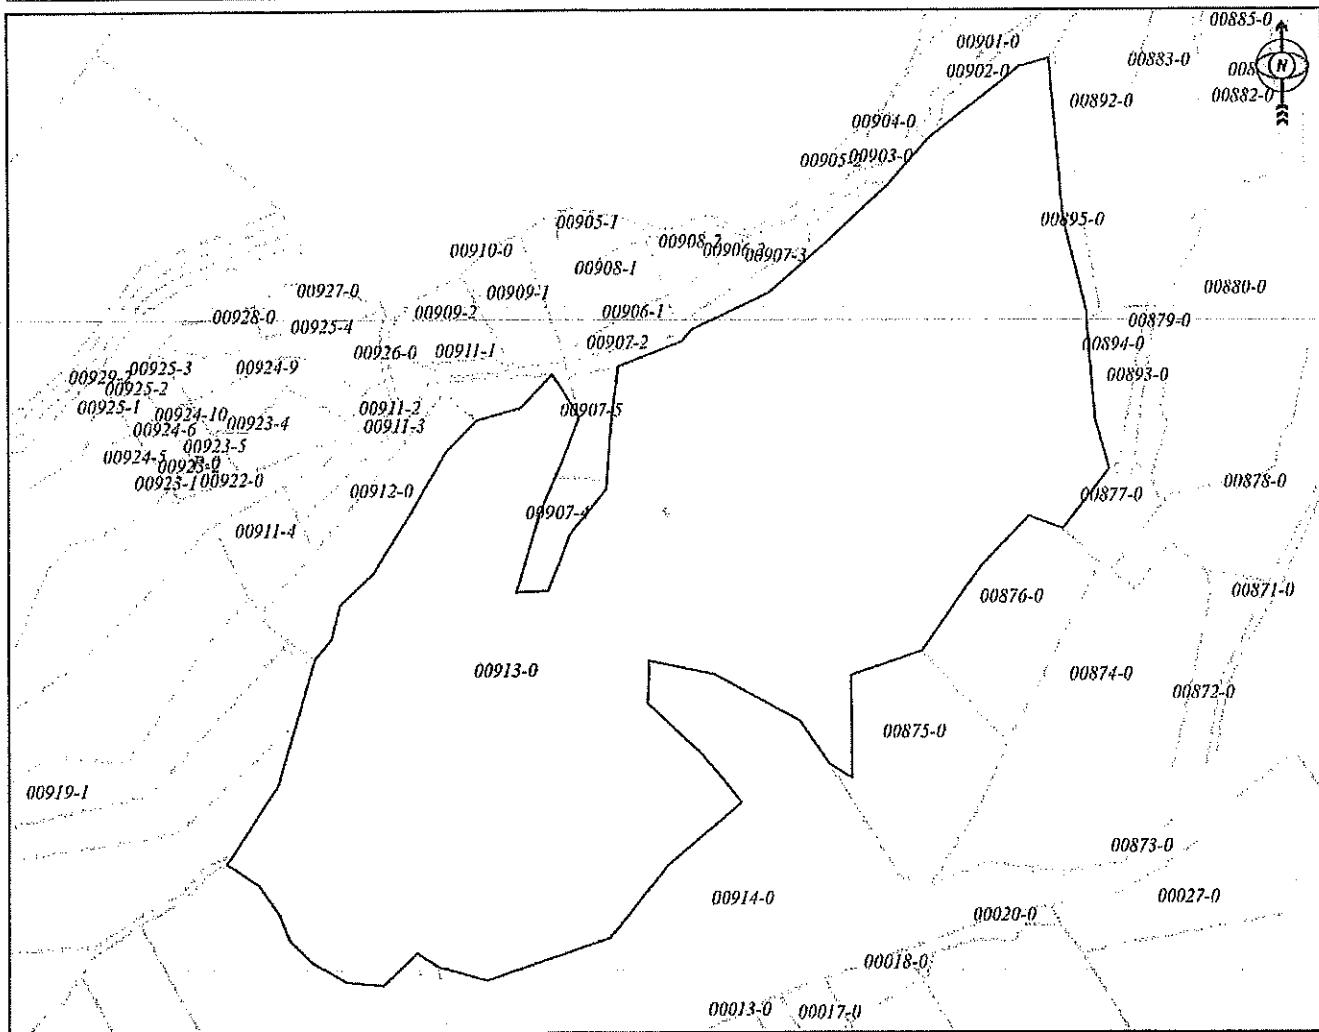

Shkalla/Razmera/Scale: 1:3806

Punoi/Obradio/Created

Nënshkrimi/Potpis/Signed

Shënim/Beleška/Note:

Data/ Data/Date: 18.02.2026

Koha/ Vreme/ Time: 01:16:34



Republika e Kosovës
Republika Kosova-Republic of Kosovo
Qeveria - Vlada - Government

Ministria e Mjedisit, Planifikimit Hapësinor dhe Infrastrukturës / Ministarstvo Životte Sredine, Prostornog Planiranja i Infrastrukture /
Ministry of Environment, Spatial Planning and Infrastructure
AGJENCIA KADASTRALE E KOSOVËS / KATASTARSKA AGENCIJA KOSOVA / KOSOVO CADASTRAL AGENCY

CERTIFIKATË / CERTIFIKAT / CERTIFICATE

NJËSIA KADASTRALE / KATASTARSKA JEDINICA / CADASTRAL UNIT : P-70315035-00913-0

Numri i lëndës / Broj Predmet / Case Referent Number:
Data dhe koha e lëshimit / Datum i vreme izdavanja / Date and time of submission:
Komuna / Opština / Municipality:
Zona kadastrale / Katastarska Zona / Cadastral Zone:
Zyra Kadastrale Komune / Opštinska Katastarska Kancelarija / Municipal Cadastral Office:

07-942/03-6385
18.02.2026 13:08
GLOGOC / GLOGOVAC / GLOGOC
Krajkovë / Krajkovo / Krajkovë
GLOGOC / GLOGOVAC / GLOGOC

A. TË DHËNAT PËR NJËSINË KADASTRALE / PODACI O KATASTARSKOJ JEDINICI / CADASTRAL UNIT DATA

Numri i njësisë kadastrale Broj katastarske jedinice Cad. Unit. No.	Lloji i njësisë Vrsta jedinice Unit Type	Lloji i pronës Vrsta imovine Property Type	Zona U/R G/S U/R	Sipërfaqja Površina Area (m²)	Përshkrim Opis Description	Krijuar më datën Uradjeno na dan Created On	Azhuruar Ažurirano Updated
P-70315035-00913-0	PARCELE / PARCELA / PARCEL	Pronë shoqërore / Društvena Imovina / Socially owned Land	Rural	102318			

A.1 ADRESA E NJËSISË KADASTRALE / ADRESA KATASTARSKE JEDINICE / CADASTRAL UNIT ADDRESS

Vendi i quajtur Mesto zvano Called place	Kodi Postal Poštanski Kod Postal Code	Emri i rrugës Naziv ulice Street name	Krijuar më datën Uradjeno na dan Created On	Azhuruar Ažurirano Updated
ARA TE SHPUA-RUDINA	0			

A.2 LLOJI I SHFRYTËZIMIT / VRSTA KORISCENJA / TYPE OF USE

Numri Broj Number	Lloji i shfrytëzimit të parcelës Vrsta koriscenja parcele Parcel Type Of Use	Shfrytëzimi aktual i parcelës Trenutno koriscenje parcele Parcel Current Use	Kualiteti i klasës Kvalitet klase Quality Class	Sipërfaqja (m²) Površina (m²) Area
1	Bujqësori/Pojipirivredno/Agriculture	Kullosor/Pashnjaci/pasture	Kullosë E Klasës 5/Pashnjak 5 Klasse/5th Class Pasture	102318

B. PRONARI/POSEDUESI - VLASNIK/DRŽALAC - OWNER/POSSESSOR

Të drejtat Prava Rights	Emri Ime Name	Nr. personal Licni broj ID. No.	Vendbanimi Prebivalište Resident	Kodi postai Poštanski kod Postal code	Hollësi të e adresës Pojednostoi adrese Address details	Pjesa e pronës Deo imovine Share quota	Pershkrimi Opis Description	Azhuruar Ažurirano Updated
-------------------------------	---------------------	---------------------------------------	--	---	---	--	-----------------------------------	----------------------------------





Republika e Kosovës
Republika Kosova - Republic of Kosovo
Qeveria - Vlada - Government
Ministria e Industrisë, Ndërmarrësisë dhe Tregtisë
Ministarstvo Industrije, Preduzetništva i Trgovine - Ministry of Industry, Entrepreneurship and Trade

ARBK

AGJENCIA E REGJISTRIMIT TE BIZNESEVE NE KOSOVE
KOSOVSKA AGENCIJA ZA REGISTRACIJE BIZNISA
KOSOVA BUSINESS REGISTRATION AGENCY

CERTIFIKATË E REGJISTRIMIT
CERTIFIKAT O REGISTRACIJI
CERTIFICATE OF REGISTRATION

812036425

Numri Unik Identifikues / Jedinstveni Matični Broj / Unique Identification Number

TDI Kosovo Holdings SH.P.K.

Emri biznesit / Naziv biznisa / Name of business

///

Emri tregtar / Trgovačko ime / Commercial name

Lloji biznesit:
Poslovni tip:
Business type:

Shoqëri me përgjegjësi të kufizuar
Društvo sa ograničenom odgovornošću
Limited Liabilities Companies

Adresa:
Adresa:
Address:

Rruga Mujo Ulqinaku, 8/3
Prishtinë

Data e regjistrimit:
Datum registracije:
Date of registration:

26/04/2023

26/04/2023

Data / Date / Datum



Nënshkrimi / Signature / Potpis

Nr. ser. / Ser. br. / Ser. No.: 10162530



Informata mbi biznesin
Information about business
Informacija o biznisu

Numri Unik Identifikues / Jedinstveni Matični Broj / Unique Identification Number
812036425

Aplikacioni / Application / Aplikacija

Subjekti i regjistrimit:

Registration subject:

Subjekt registracije:

Data e plotësimit:

Filling date: 06/04/2023

Datum:

Data e pranimit:

Reception date: 06/04/2023

Datum primljenje:

Numri i protokollit:

Protocol number: 19010361723

Broj protokola:

Biznesi / Business/ Biznis

Tipi i biznesit

Shoqëri me përgjegjësi të kufizuara

Business Type

Limited Liabilities Companies

Tip biznesa

Društvo sa ograničenom odgovornošću

Emri i biznesit:

Business name:

TDI Kosovo Holdings SH.P.K.

Naziv biznisa:

Emri tregtar:

Trgovačko ime:

///

Commercial name:

Adresa

Address

Adresa

Rruga Mujo Ulqinaku, 8/3

Prishtinë

Data e themelimit:

Date of establishment: 26/04/2023

Datum osnivanja:

Kapitali i përgjithshëm:

Total Capital:

€ 1,000.00

Totaini kapital:

Numri i punëtorëve:

Number of employees: 2

Broj radnika:



Informata mbi biznesin
Information about business
Informacija o biznisu

Numri Unik Identifikues / Jedinstveni Matični Broj / Unique Identification Number
812036425

Shënim me rëndësi / Important Note / Vazan podatak

Informata plotësuese / Additional Information Note / Dodatna informacija



Informata mbi biznesin
Information about business
Informacija o biznisu

Numri Unik Identifikues / Jedinstveni Matični Broj / Unique Identification Number
812036425

Veprimtaritë / Activities / Delatnosti

7022	Aktiviteti kryesor i biznesit	Aktivitetet e këshillimit për biznes dhe këshillat e tjera për manaxhim Business and other management consultancy activities Savetovanje u vezi s poslovanjem i ostalim upravljanjem
6420	Aktiviteti sekondar	Aktivitetet e kompanive "holding" Activities of holding companies Delatnosti holding-društava
6621	Aktivitetet tjera	Vlerësimi i riskut dhe dëmit Risk and damage evaluation Procena rizika i štete
6630	Aktivitetet tjera	Aktivitetet e menaxhimit të fondeve Fund management activities Delatnosti upravljanja fondovima
6832	Aktivitetet tjera	Manaxhimi i patundshmërisë në bazë të pagesës ose kontratës Management of real estate on a fee or contract basis Upravljanje nekretninama uz naplatu ili na osnovi ugovora
7112	Aktivitetet tjera	Aktivitetet e inxhinierisë dhe këshillimit teknik Engineering activities and related technical consultancy Inženjerstvo i s njim povezano tehničko savetovanje
7410	Aktivitetet tjera	Aktivitetet e specializuara të dizajnit Specialised design activities Specijalizirane dizajnerske delatnosti
7740	Aktivitetet tjera	Dhënia me qira (lizingu) e pronës intelektuale dhe e produkteve të ngjashme, përveç punimeve me të drejtë të autorit Leasing of intellectual property and similar products, except copyrighted works Davanje u zakup (leasing) prava na upotrebu intelektualnog vlasništva i sličnih proizvoda, osim radova koji su zaštićeni autorskim pravima
8211	Aktivitetet tjera	Aktivitetet e kombinuara shërbyese të administrimit të zyrave Combined office administrative service activities Kombinirane kancelarijske administrativne uslužne delatnosti
2811	Aktivitetet tjera	Prodhimi i motorëve dhe turbinave, përveç motorëve të aeroplanëve, automjeteve dhe motoçikletave Manufacture of engines and turbines, except aircraft, vehicle and cycle engines Proizvodnja motora i turbina, osim za motorna vozila
3320	Aktivitetet tjera	Instalimi i makinerive dhe pajisjeve industriale Installation of industrial machinery and equipment Instaliranje industrijskih mašina i opreme
3511	Aktivitetet tjera	Prodhimi i energjisë elektrike Production of electricity Proizvodnja električne energije



Informata mbi biznesin
Information about business
Informacija o biznisu

3512	Aktivitetet tjera	Transmetimi i energjisë elektrike Transmission of electricity Distribucija električne energije
3513	Aktivitetet tjera	Shpërndarja e energjisë elektrike Distribution of electricity Prenos električne energije
3514	Aktivitetet tjera	Tregtia e energjisë elektrike Trade of electricity Trgovina električnom energijom
4110	Aktivitetet tjera	Zhvillimi i projekteve të ndërtimit Development of building projects Organizacija razrade projekata za zgrade
4211	Aktivitetet tjera	Ndërtimi i rrugëve dhe autostradave Construction of roads and motorways Izgradnja puteva i autoputeva
4222	Aktivitetet tjera	Ndërtimi i projekteve të shërbimeve publike për energji elektrike dhe telekomunikime Construction of utility projects for electricity and telecommunications Izgradnja vodova za električnu struju i telekomunikacije
4299	Aktivitetet tjera	Ndërtimi i projekteve të tjera të ndërtimit civil p.k.t. Construction of other civil engineering projects n.e.c. Izgradnja ostalih građevina niskogradnje, d. n.
4312	Aktivitetet tjera	Përgatitja e vendpunishtes Site preparation Pripremni radovi na gradilištu
4321	Aktivitetet tjera	Instalime elektrike Electrical installation Elektroinstalacijski radovi
4329	Aktivitetet tjera	Instalime të tjera ndërtimore Other construction installation Ostali građevinski instalacijski radovi

Filialet / Branches / Jedinice

Bordi drejtorëve / Board of Directors / Upravni odbor



Informata mbi biznesin
Information about business
Informacija o biznisu

Pronarët / Owners / Vlasnici

Person juridik

Emri: Name: Ime:	TDI Renewables
ID Personale: Personal ID: Licni ID:	15804195
Adresa: Address: Adresa:	1 Poultry EC2R 8EJ Londer, Britani e madhe
Përgjegjësia: Liability: Odgovornost:	
Pjesa në pronë: Owned part: Deo o vlasnistvu:	1,000.00€
Data regjistrimit: Registration date: Datum registracije:	

☒ Aksionar / Shareholder / Akcionarsko ☐ Aksionar i privilegjuar / Privileged shareholder/ Privilegovani akcionar

Personat e autorizuar / Authorized participants / Ovlascene lica

Emri: Name: Ime:	Tzvi Hendler
ID Personale: Personal ID: Licni ID:	33863155
Pozita e punës: Job position: Radno mesto:	Drejtor menaxhues
Adresa: Address: Adresa:	6 Mazal Dagim st Hod HaSharon 4536067 Hod HaSharon, Israel
Autorizimet: Authorizations: Autorizacije:	Sipas ligjit dhe statutit.